


FIRE AND SAFETY PLAN
M/S GOLLENES

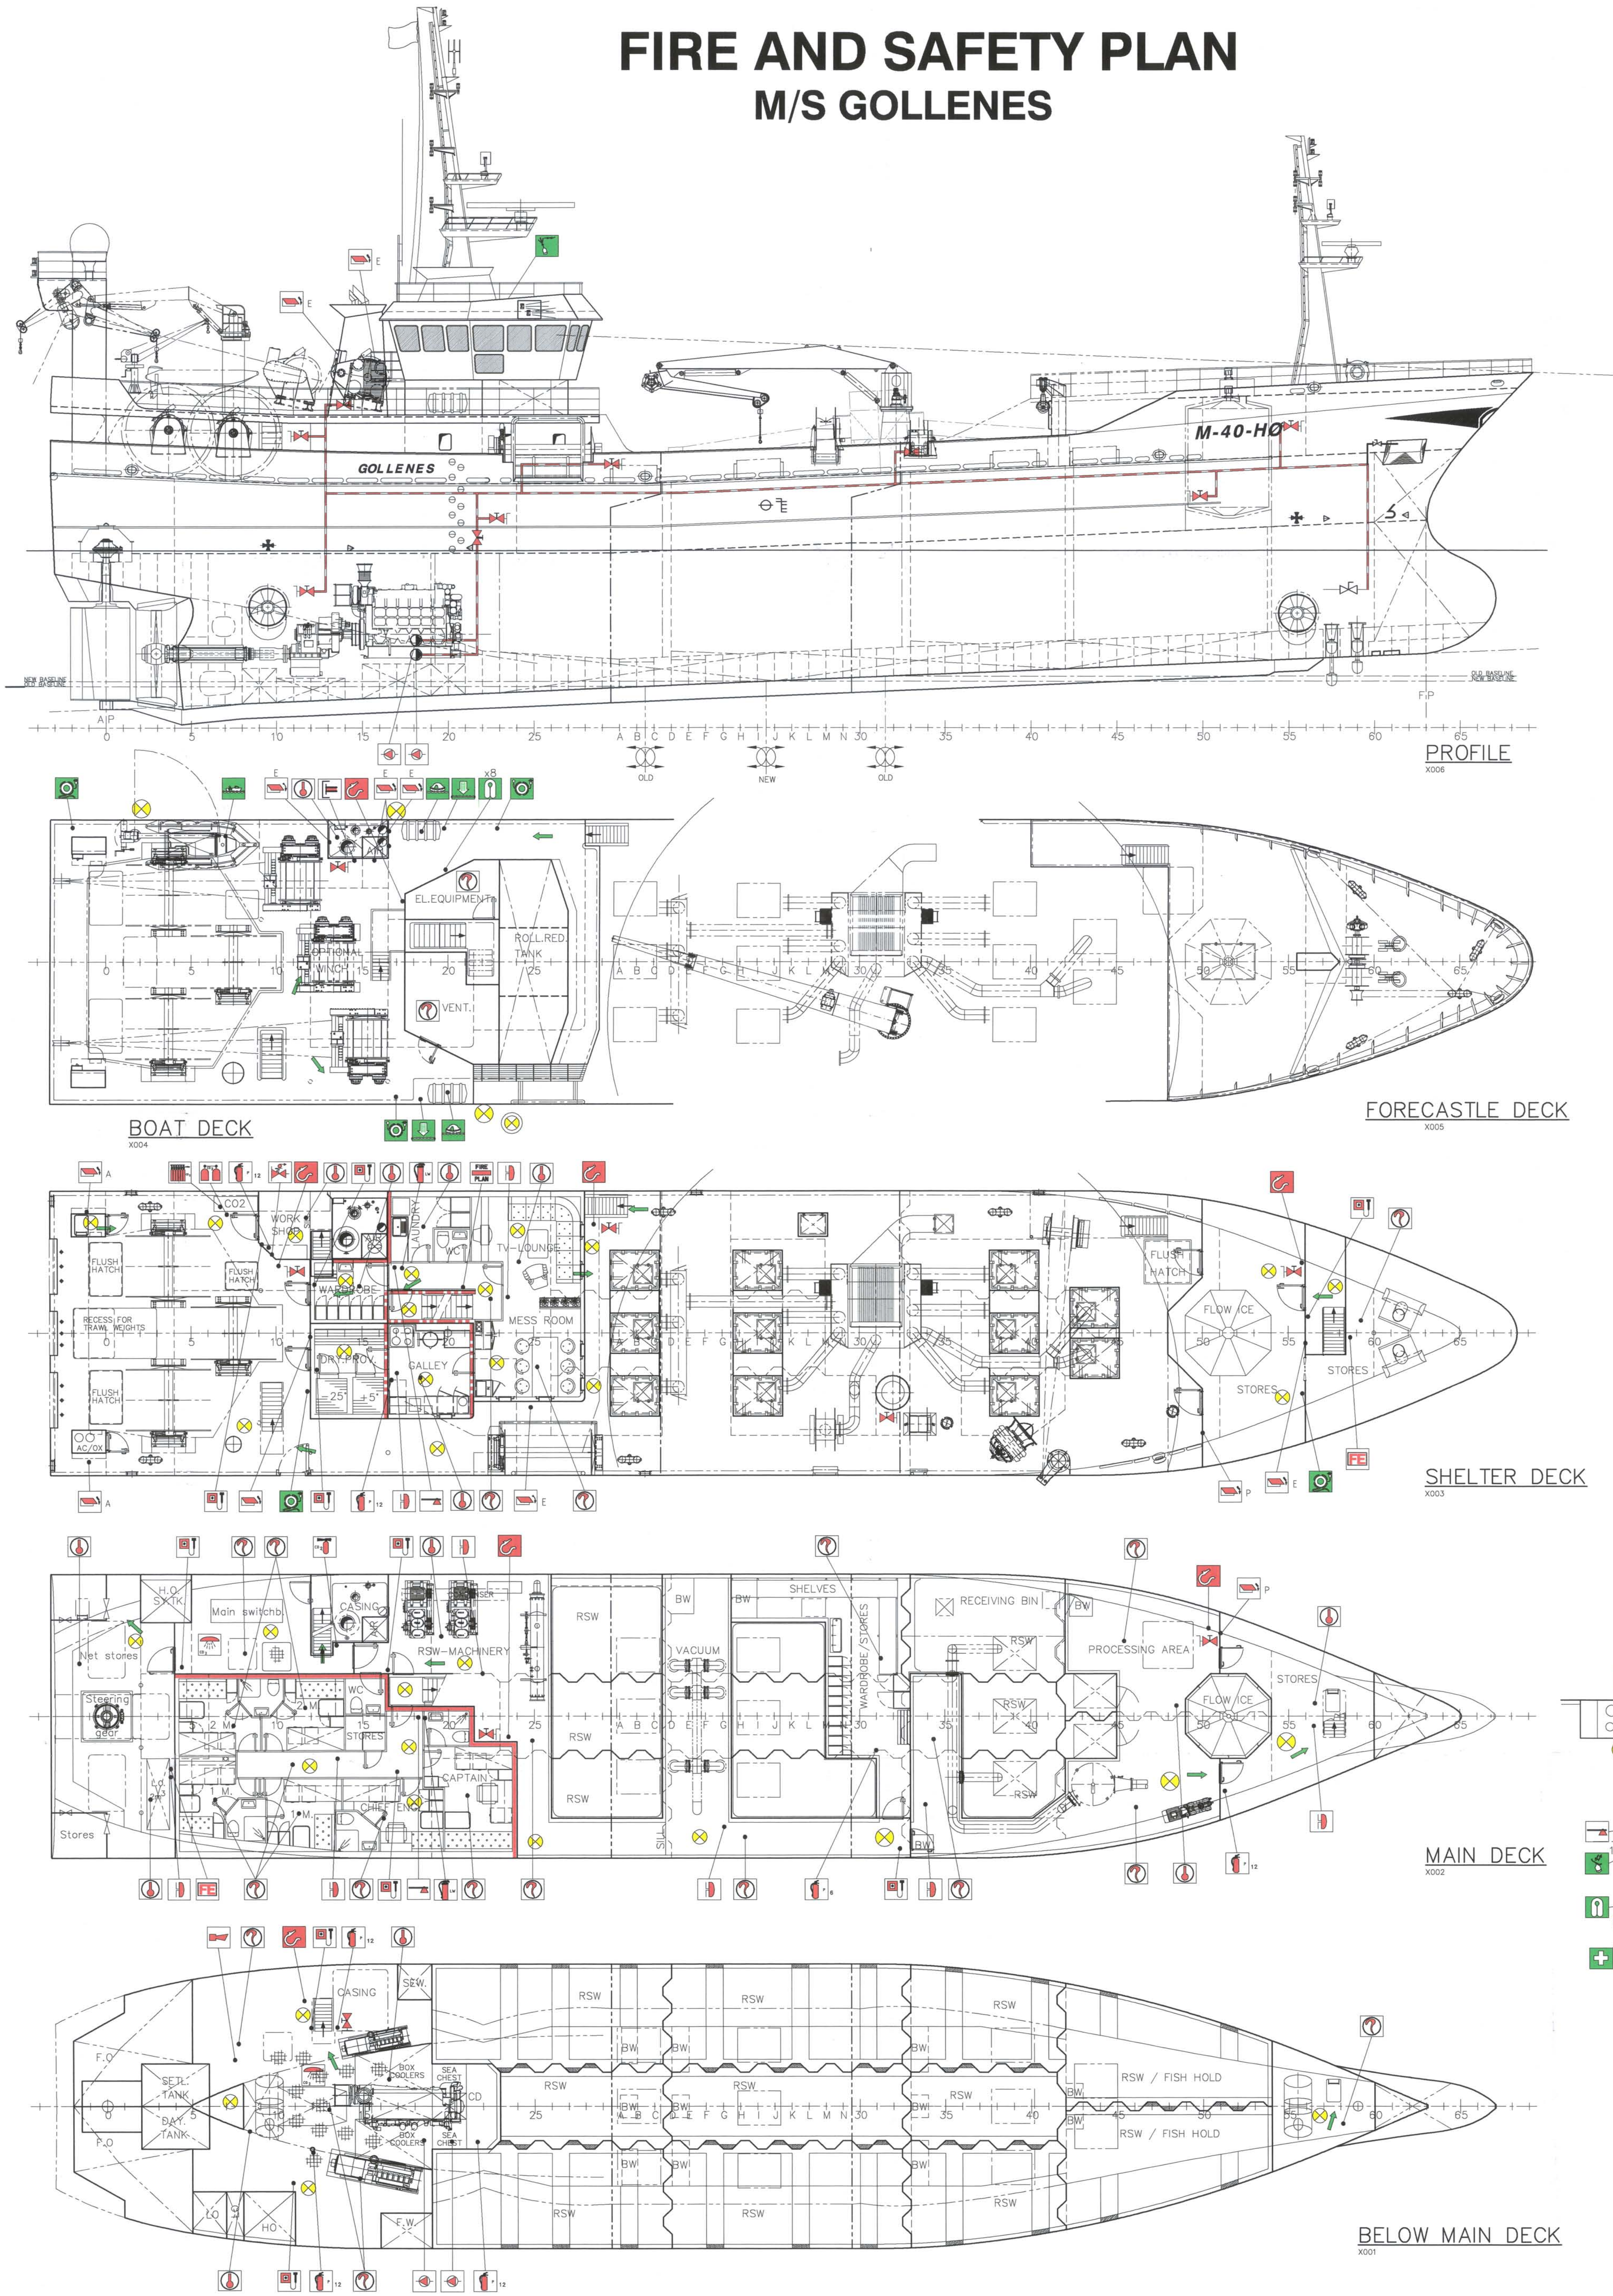

SYMB.	NO	DESCRIPTION	BETEGNELSE
LIFE SAVING EQUIPMENT			REDDNINGSMIDLER
	1	PICK UP BOAT	MANN OVERBORD BÅT
	2	INFLATABLE LIFE RAFT (CAST OVERBOARD) (8 PERS.)	OPPBLÅSBAR REDNINGSFLÅTE (KAST OVERBORD FLÅTE)
	3	LIFEBUOY WITH 30m LINE	LIVBØYE MED LINE
	2	LIFEBUOY WITH DISTRESS LIGHT AND SMOKE SIGNAL	LIVBØYE MED RØKSIGNAL OG NØDLYS
	2	EMERGENCY LADDER	NØDLEIDER
	2	LINE-THROWING APPLIANCE	LINEKASTENDE APPARAT
	8	SURVIVAL SUIT	REDDNINGSDRAKTER
	9	LIFE JACKETS (8 IN LOCKER,1 IN WHEELHOUSE)	REDDNINGSVESTER
	1	FIRST AID EQUIPMENT/MEDICAL EQUIPMENT	HOSPITAL
EMERGENCY RADIO EQ.AND DISTRESS SIGNAL			NØD RADIO UTSTYR
	1	DISTRESS SIGNALS: 12 OFF HAND FLARE 12 OFF PARACHUTE LIGHTS	PYROTEKNISKE NØDSIGNAL
	1	EMERGENCY RADIO BEACON (FREE FLOAT CLASS I) EPIRB	E.P.I.R.B. (FRI FLYT)
	2	PORTABLE VHF RADIO FOR INTERNAL AND SHIP TO SHIP COMMUNICATION	VHF RADIOTELEFON (TRANSPORTABEL)
	2	RADARTRANSPONDER SART 9 GHz	RADARTRANSPONDER SART 9 GHz
FIRE PUMPS			BRANNPUMPER
	2	FIRE/DECKWASH PUMPS,-CAPACITY 40 m ³ /h - 6 BAR	BRANNPUMPE KAP. 40 m ³ /h - 6 BAR
RESCUE PROTECTION EQUIPMENT			BRANNSLUKKINGSUTSTYR
	7	HOSE STATION W. FOG NOZZLE	BRANNSKAP MED SLANGE
	8	FIRE HYDRANT	BRANNHYDRANT
	1	SHUT-OFF VALVE BETWEEN MAIN/EMERG.FIRE PUMP	STENGEVENTIL
	3	FIRE AXE	BRANNØKS
FIRE SIGNAL AND ALARMS			BRANNSIGNALER OG ALARMER
	11	MANUAL CALL POINT	TRYKKKNAPP FOR BRANNALARM
	9	ALARM DEVICE FOR FIRE ALARM	ALARMGIVER FOR BRANN- OG LIVBATALARM
	1	GENERAL ALARM BUTTON	GENERAL ALARM TRYKKKNAPP
	1	TYPHON	BRANNALARM HORN
	25	AREA WITH AUT. SIGNALS FOR FIRE DETECTING SYST. SMOKE DETECTORS	RØYKDETEKTOR
	14	AREA WITH AUT. SIGNALS FOR FIRE DETECTING SYST. THERMAL DETECTORS	VARMEDETEKTOR
	1	AUDIO-VISUAL AUT.FIRE ALARM CENTRAL PANEL	BRANNALARM PANEL
VENTILATION SHUT-OFF			VENTILATION BRANNSPJELD
	6	MANUAL CLOSING OF FIREDAMPERS ENGINE ROOM	BRANNSPJELD FOR VENTILASJON MASKIN ROM
	3	MANUAL CLOSING OF FIREDAMPERS ACCOMODATION	BRANNSPJELD FOR VENTILASJON INNREDNING
	2	MANUAL CLOSING OF FIREDAMPERS PROCESS	BRANNSPJELD FOR VENTILASJON PROCESS
REMOTE CONTROL STATIONS			FJERNBETJENINGSSTASJONER
	1	REMOTE STOP OF VENTILATOR FANS ENGINE ROOM	FJERNBETJENING AV VIFTER MASKIN ROM
	1	REMOTE STOP OF VENTILATOR FANS ACCOMODATION	FJERNBETJENING AV VIFTER INNREDNING
	1	REMOTE STOP OF VENTILATOR FANS PROCESS	FJERNBETJENING AV VIFTER PROCESS
	1	REMOTE CLOSING OF VALVES IN PIPES AND ON FUEL OIL TANKS	FJERNSTOPP AV VENTILER FOR BRENNOLJETANKER
	1	REMOTE STOP OF FUEL OIL PUMPS	FJERNBETJENING AV BRENNOLJE PUMPER
	1	REMOTE START OF FIRE PUMPS	FJERNSTART AV BRANNPUMPER
	1	SPARE FILLING	RESERVE FYLING
	1	CO2 BATTERY	CO2-SLUKKINGSANLEG
	1	RELEASING BOX/STATION FOR CO2 EXT.SYSTEM	CO2-UTLØSERSTASJON
FIRE FIGHTING APPARATUS AND HYDRANTS			BRANNSLUKKINGSUTSTYR
	7	POWDER EXTINGUISHER 12 KGS	PULVERAPPARAT 12 KG
	1	POWDER EXTINGUISHER 6 KGS	PULVERAPPARAT 6 KG
	2	CO2 EXTINGUISHER 6 KGS	CO2-APPARAT, BÆRBART
	2	WATER EXTINGUISHER 10 l	VANN APPARAT
	1	INTERNATIONAL SHORE CONNECTION WATER	INTERNASJONAL LANDTILKOBLING
	2	AREA PROTECTED BY CO2 EXTINGUISHING SYSTEM	OMRÅDE MED CO2-SLUKKING
	2	FIREMAN'S EQUIPMENT	BRANNMANNSUTSTYR
EXITS AND DOORS			DØRER OG NØDUTGANGER
	1	DIRECTION OF ESCAPE	FLUKTRETNING
	2	FIRE AND SAFETY PLAN	BRANN OG SIKKERHETSPLAN
	1	EMERGENCY LIGHT	NØDLYS
	1	LIFERAFT LIGHT	LIVBÅT LYS

FE	FIREMAN'S EQUIPMENT	BRANNMANNS UTSTYR
	BREATHING APPARATUS WITH SPARE AIR BOTTLES	RØYKDYKKERAPPARAT RESERVEBEHOLDER
	SAFETY FLASHLIGHT	SIKKERHETSLAMPE
	RESCUE ROPE	LIVLINE, BRANNSIKKER, (ca 40 m)
	SAFETY BELT	SAFETY BELT
	FIRE AXE	BRANNØKS
	PROTECTION SUIT	BRANNBESKYTTELSESDRAKT
	FIRE PROTECTION BOOTS	STØVLER
	GLOVES AND FIREMAN'S HELMET	HANSKER OG BRANNHJELM

CLASS: DET NORSKE VERITAS; + 1A1, FISHING VESSEL (S)
IMO no. 9211676
Call sign. LJRD
Gross tonnage: ~750 ton

A +8.4 m ADDED		18.07.02/PTF		
REV. CHANGED	DATE	DATE/SGN.	REV. CHANGED	DATE/SGN.
YARD No./PROJECT: LM 500F				
FIRE AND SAFETY PLAN				
DATE: 18.07.02	CHECKED: 30.10.02	SCALE: 1:100	CUSTOMER: KVALSVIK & OSE ANS	FILE NAME: 105-560
DRAWN: PTF	PLOTTED: 30.10.02		6090 FOSNAVÅG, NORWAY	500F-105-560
LEINE MARITIME As				
Naval Architects & Marine Engineers				
Ph: (+47) 70 08 18 00. Telefax: (+47) 70 08 18 01				
P.O.Box 104 - 6099 Fosnavåg, Norway				